



progetti e realizzazioni su misura per te !!!

www.myhomeristruttura.com

SCEGLI

la **soluzione**
più adatta alle
tue esigenze

Progettiamo **ambienti unici** e personalizzati per valorizzarne le funzioni e l'estetica.

MYHOME ti dà la possibilità di **scegliere tre** diversi **livelli di progettazione** in base alle tue esigenze, i tuoi gusti e il tuo budget: **STANDARD, ADVANCED e PROFESSIONAL**.

Ogni pacchetto prevede la progettazione di vari elementi a secondo di ciò che ti serve per rendere unici i tuoi spazi.

STANDARD nuova distribuzione degli spazi interni

elaborati da **A.01/A.06**

- **Due soluzioni** di distribuzione degli **spazi**, con indicazione delle misure e degli arredi di ingombro
- Layout **demolizioni e costruzioni**
- Planimetria di **progetto definitivo** con individuazione degli ambienti arredati

ADVANCED la tua nuova casa vista dall'interno in 3D

elaborati da **A.01/B.07**

- **Due soluzioni** di distribuzione degli **spazi**, con indicazione delle misure e degli arredi di ingombro
- Layout **demolizioni e costruzioni** e Planimetria di **progetto definitivo** con individuazione degli ambienti arredati
- Studio **3D degli interni** e studio **controsoffitti** e layout **punti luce**

PROFESSIONAL la migliore soluzione possibile per avere ciò che cerchi!

elaborati da **A.01/C.09**

- **Due soluzioni** di distribuzione degli **spazi**, con indicazione delle misure e degli arredi di ingombro
- Layout **demolizioni e costruzioni** e Planimetria di **progetto definitivo** con individuazione degli ambienti arredati
- Studio **3D degli interni**, studio **controsoffitti**, layout **punti luce** e layout **impianto idraulico**
- Studio dei **colori** e dei **materiali** con **RENDER fotorealistici**
- **Computo Metrico** delle opere



LEGENDA

Planimetria stato di fatto

01_Ingresso_disimpegno

02_Ripostiglio

03_Bagno

04_Cucina

05_Disimpegno

06_Ripostiglio


07_Camera Matrimoniale

08_Camera singola

myhome **STANDARD**

Appartamento MF

Piano Terzo_1:50

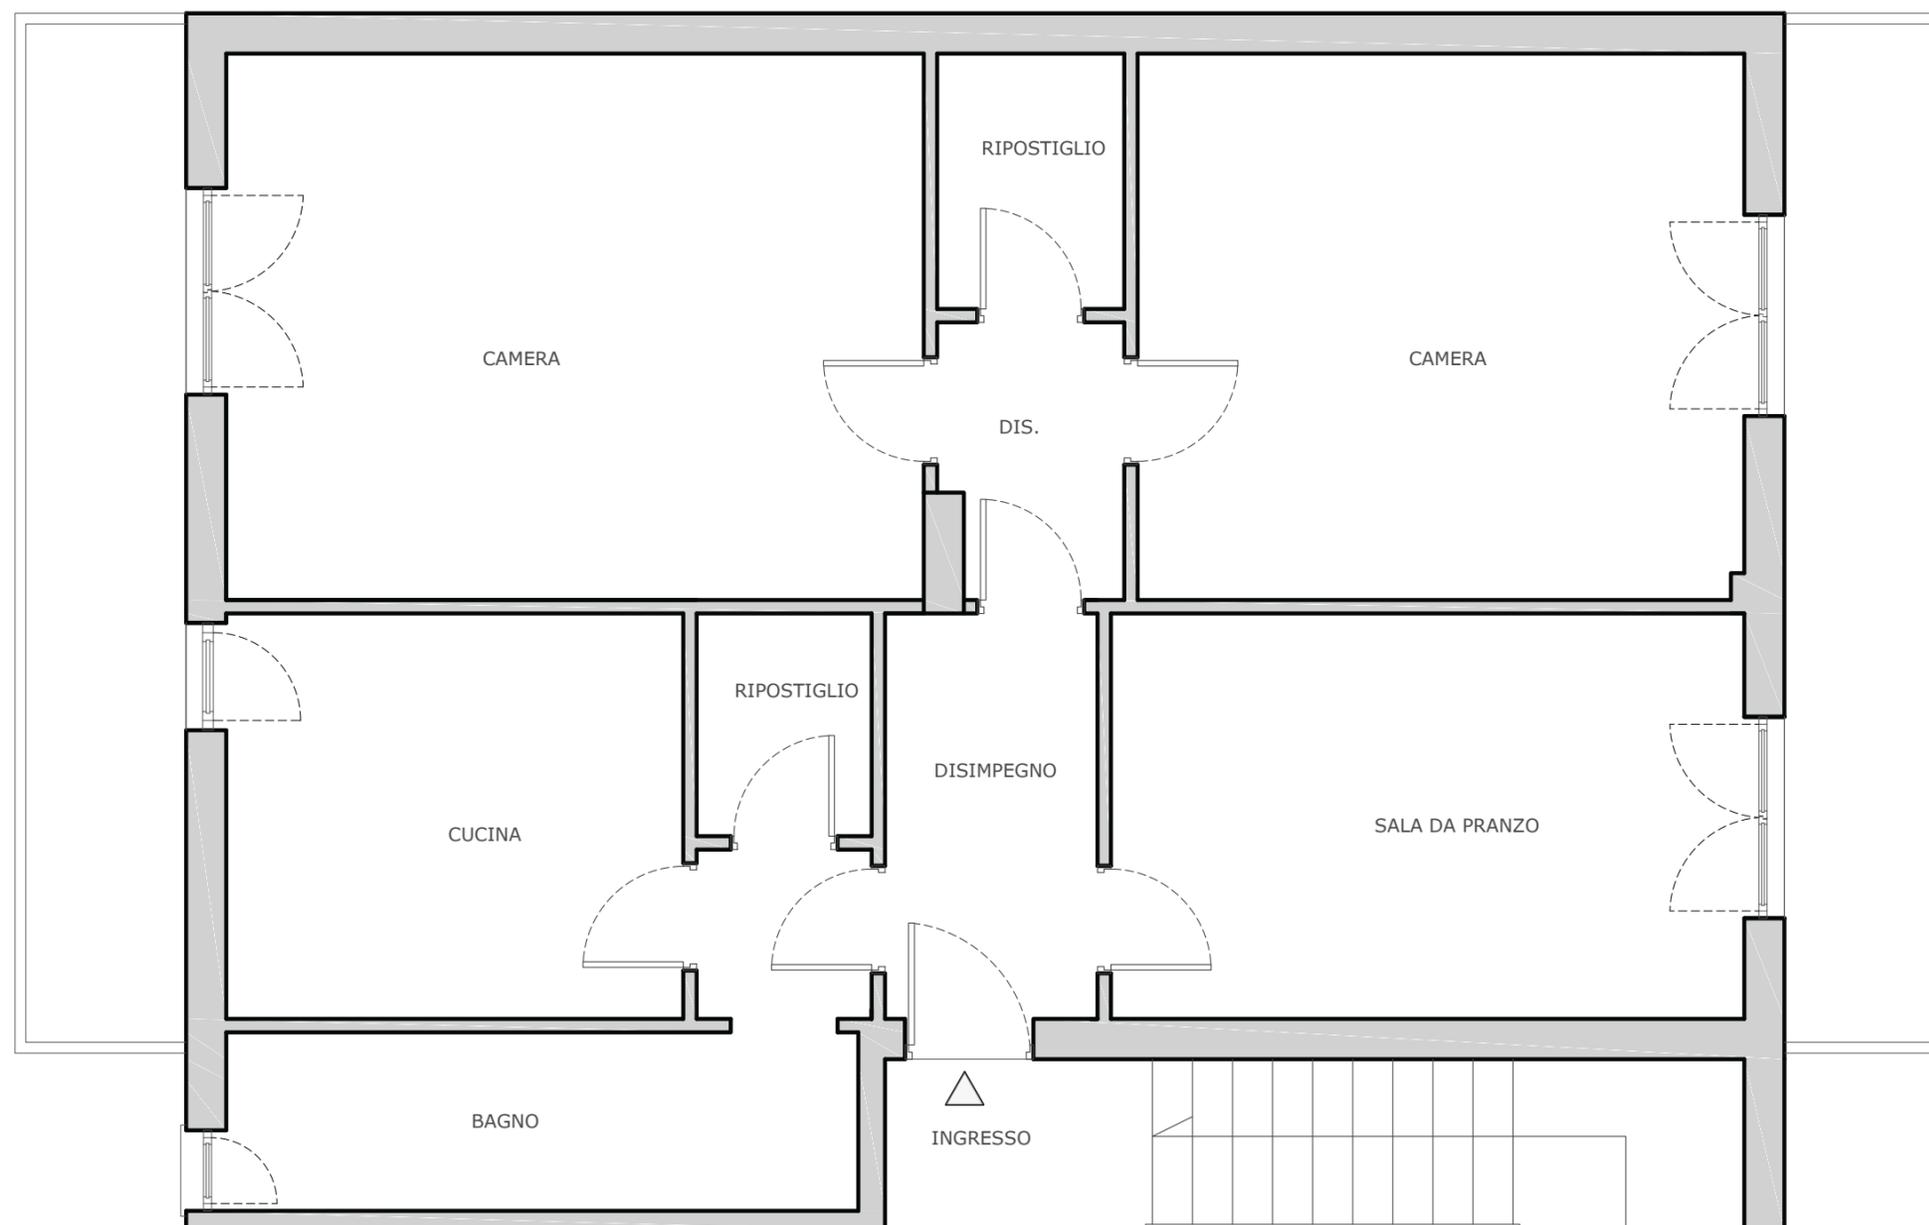

LEGENDA

SOLUZIONE 1

Planimetria di progetto arredata

01_Ingresso

02_OPEN SPACE

Living+Cucina con isola

03_Dispensa

04_Guardaroba

05_Bagno+Lavanderia

06_Camera singola


07_Camera matrimoniale

08_Bagno

myhome_STANDARD

Appartamento MF

Piano Terzo_1:50

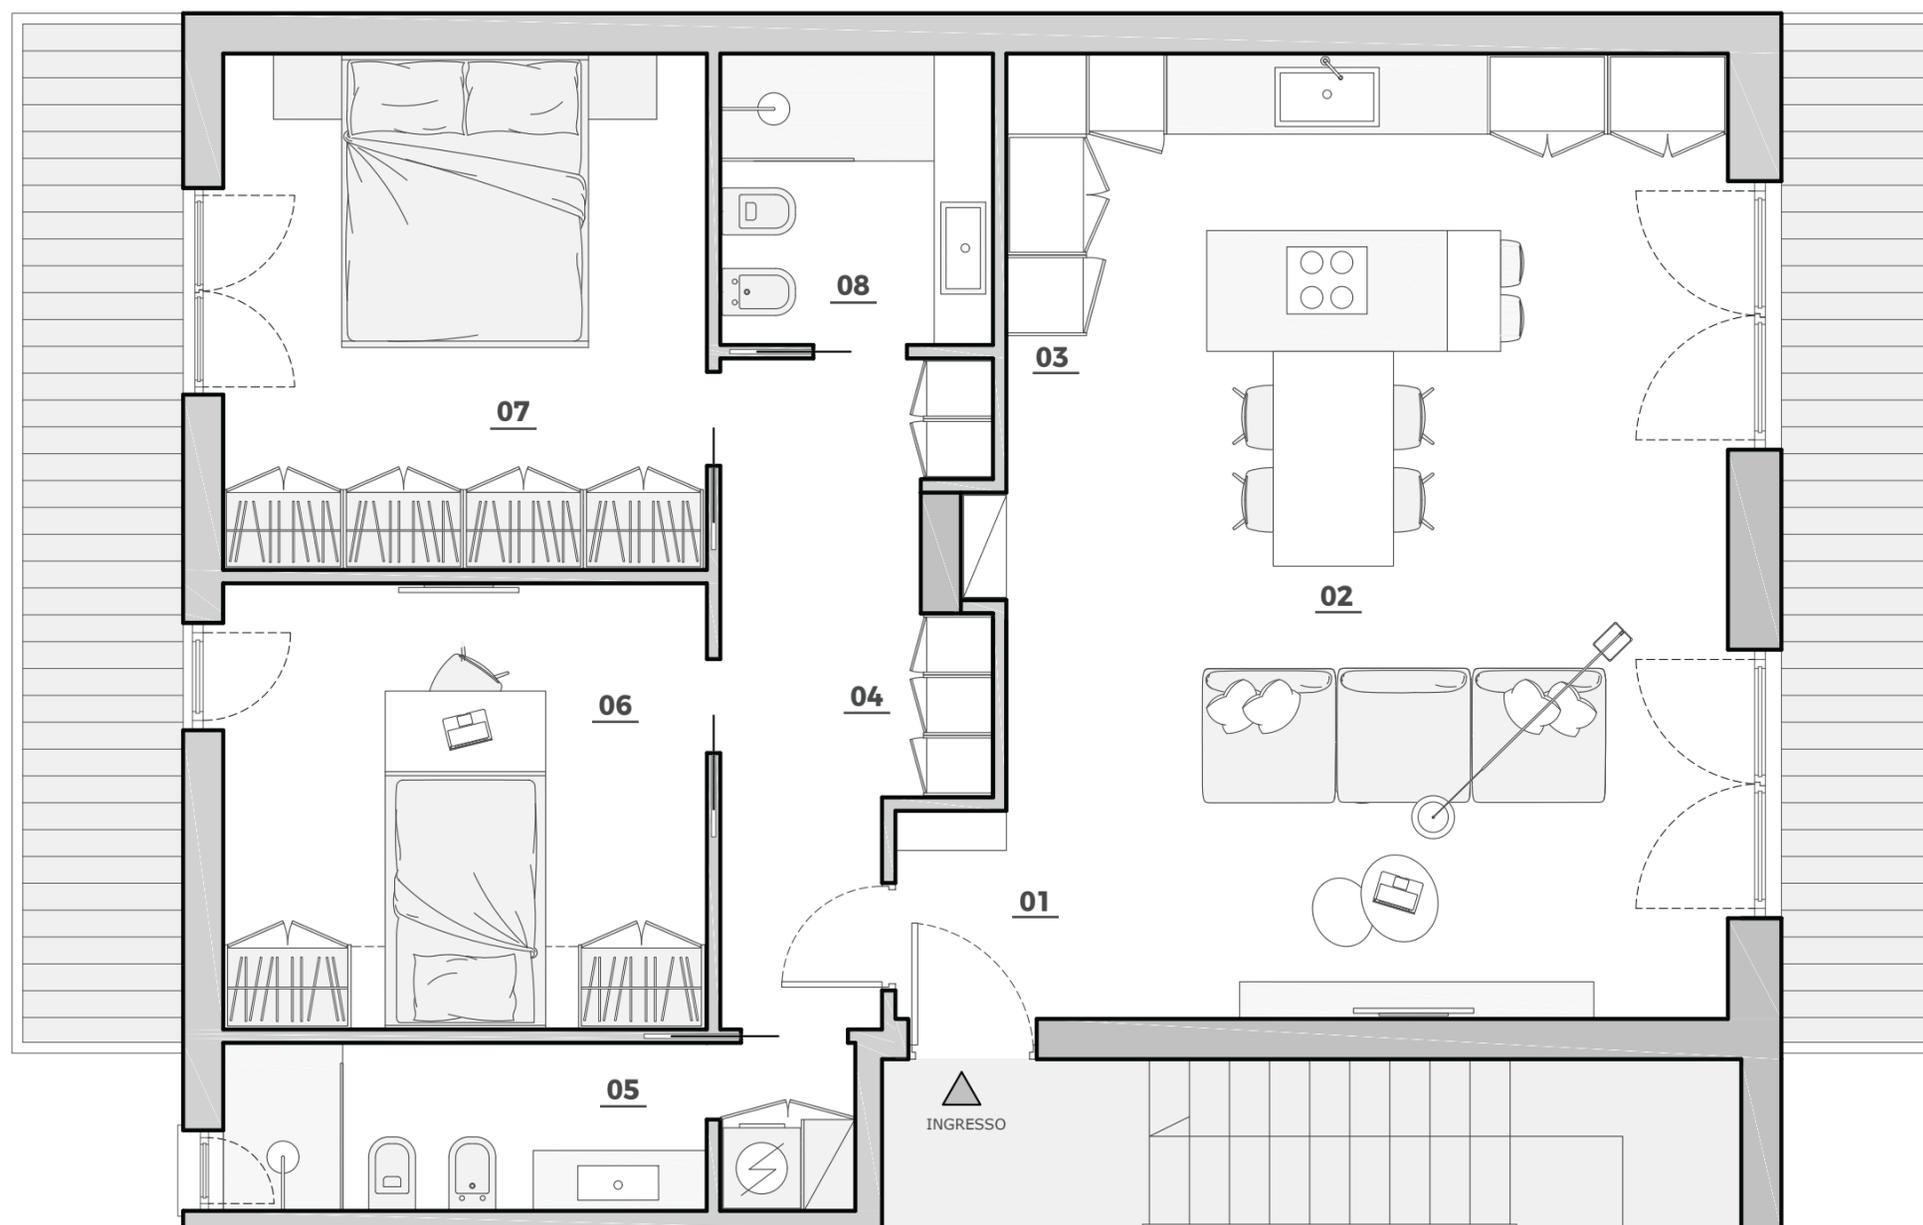

LEGENDA

SOLUZIONE 2

Planimetria di progetto arredata

01_Ingresso

02_OPEN SPACE

Living+Cucina con isola

03_Dispensa

04_Guardaroba

05_Bagno+Lavanderia


06_Camera singola

07_Camera matrimoniale

myhome_STANDARD

Appartamento MF

Piano Terzo_1:50

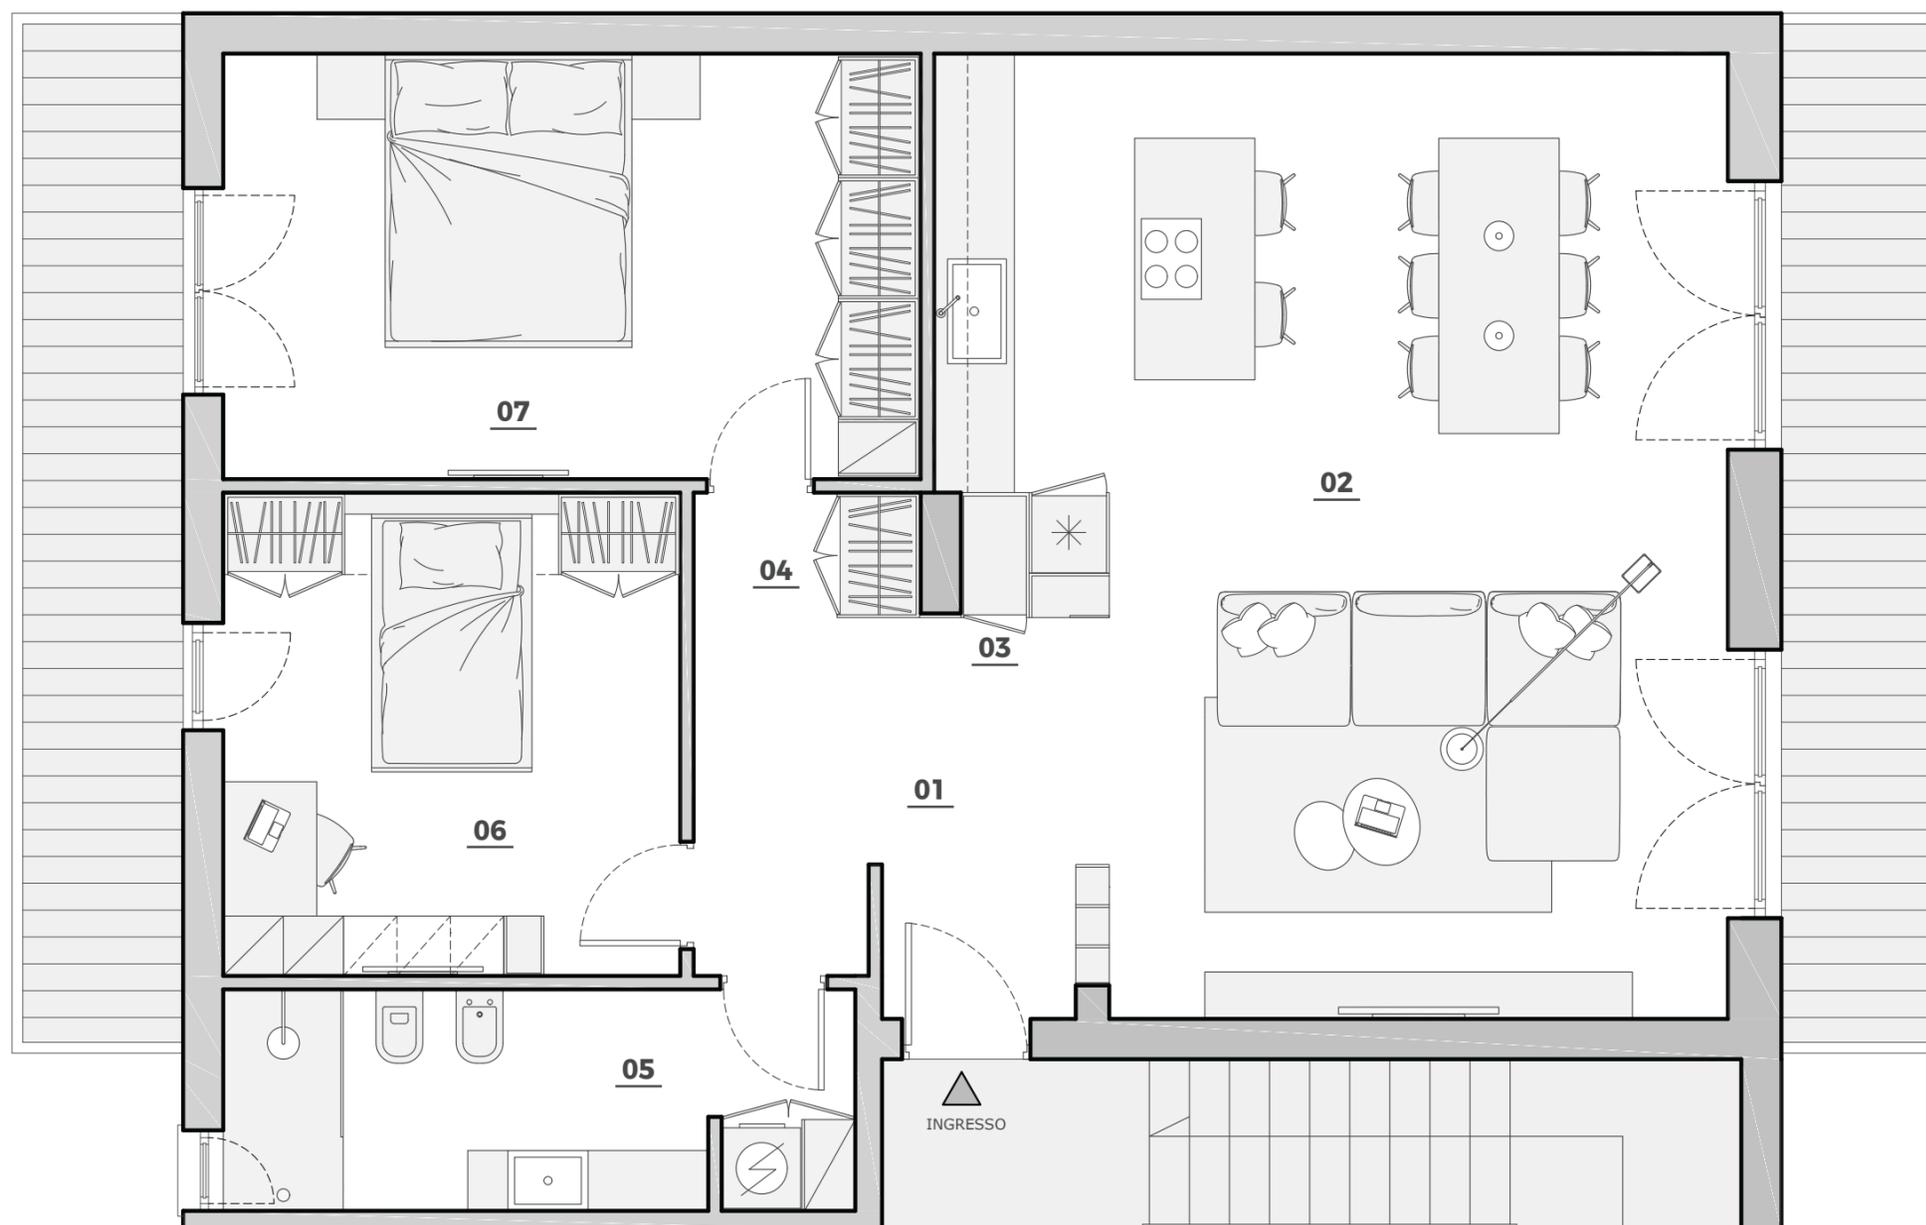

LEGENDA


Planimetria_progetto definitivo

- demolizioni
- costruzioni

myhome_STANDARD

Appartamento MF

Piano Terzo_1:50

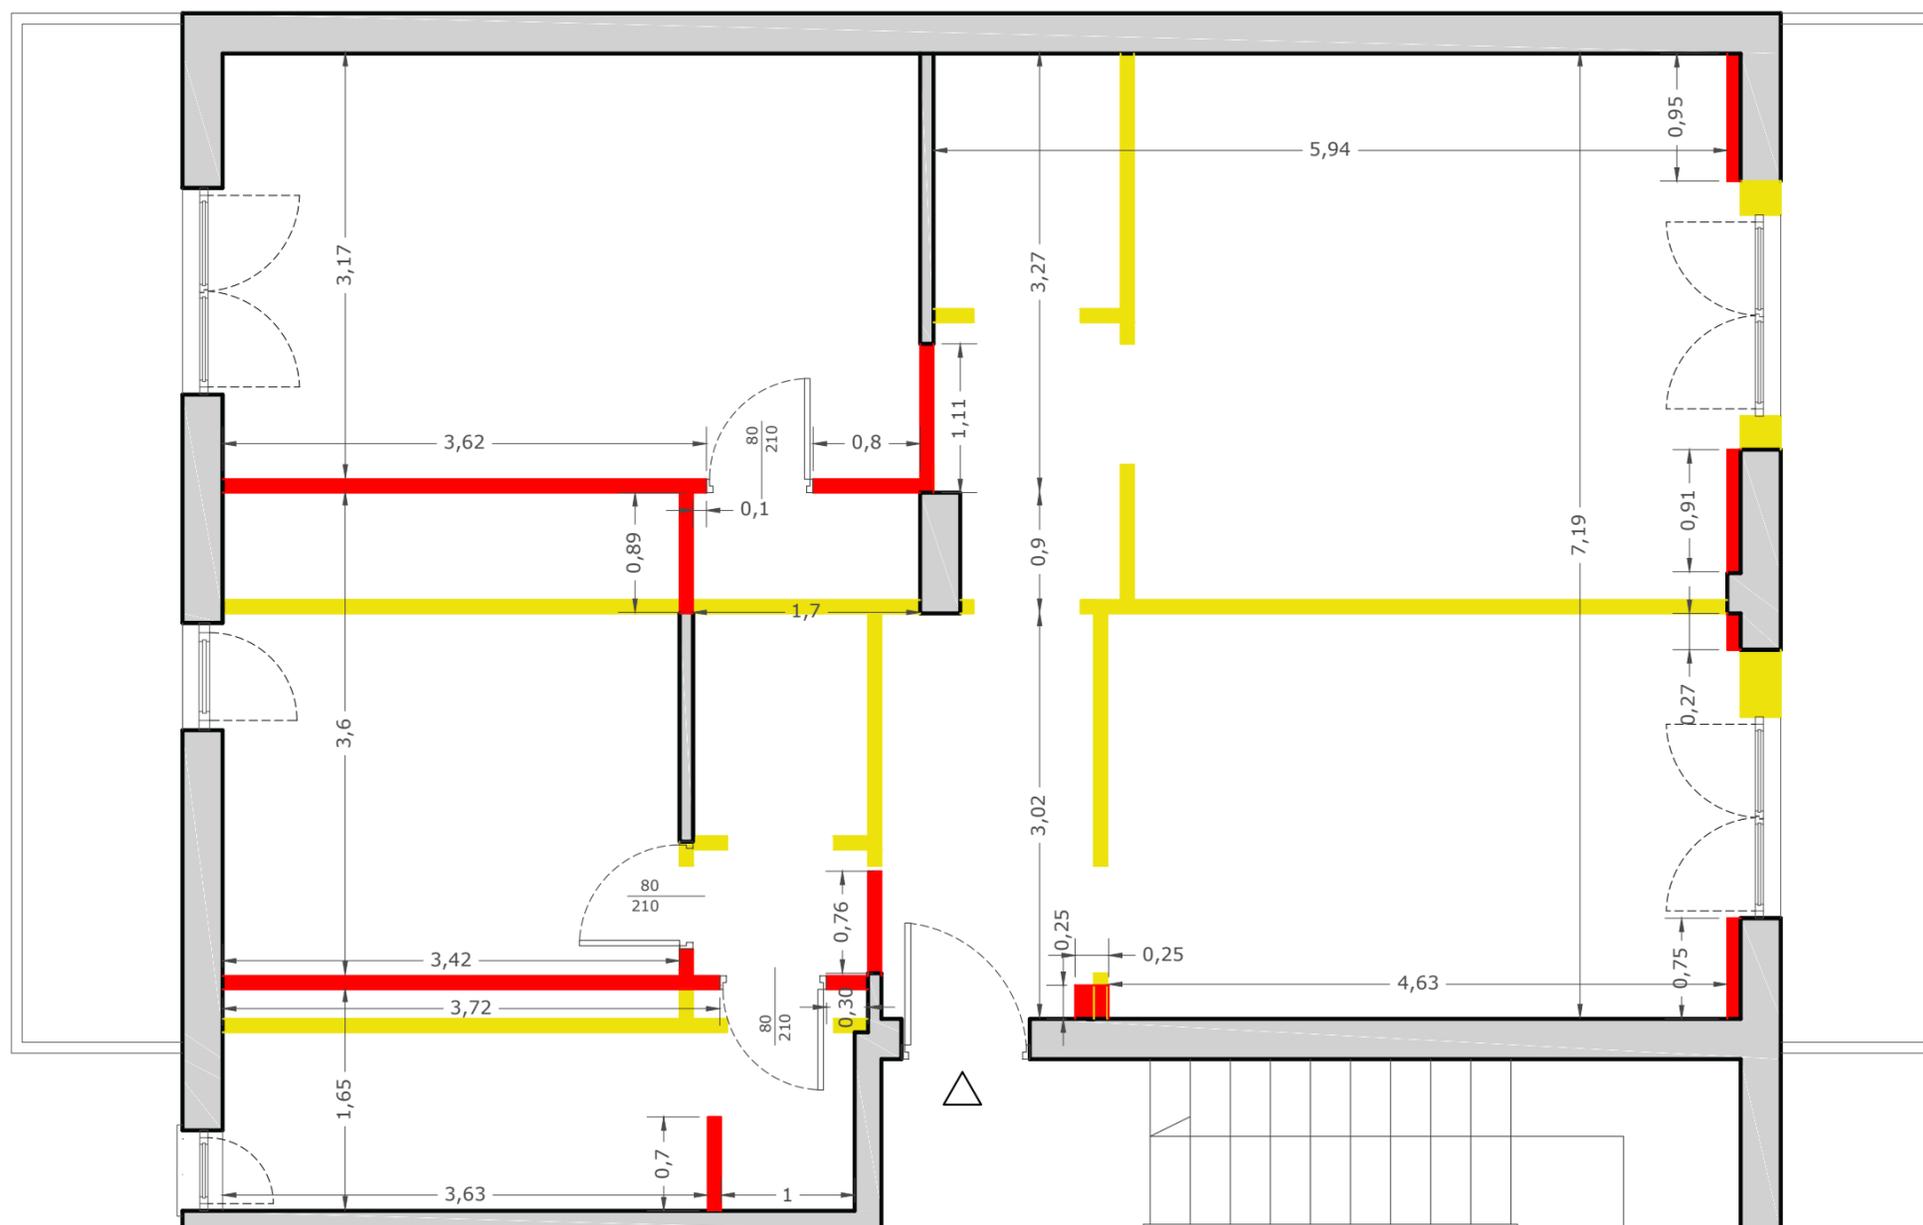

LEGENDA

Planimetria_progetto definitivo

01 50,00 mq
INGRESSO+LIVING+CUCINA

02 7,80 mq
BAGNO+LAVANDERIA

03 12,50 mq
CAMERA SINGOLA


04 16,90 mq
CAMERA MATRIMONIALE

Tot. 87,20 mq
SUA_Superficie utile abitabile

myhome **STANDARD**

Appartamento MF

Piano Terzo_1:50

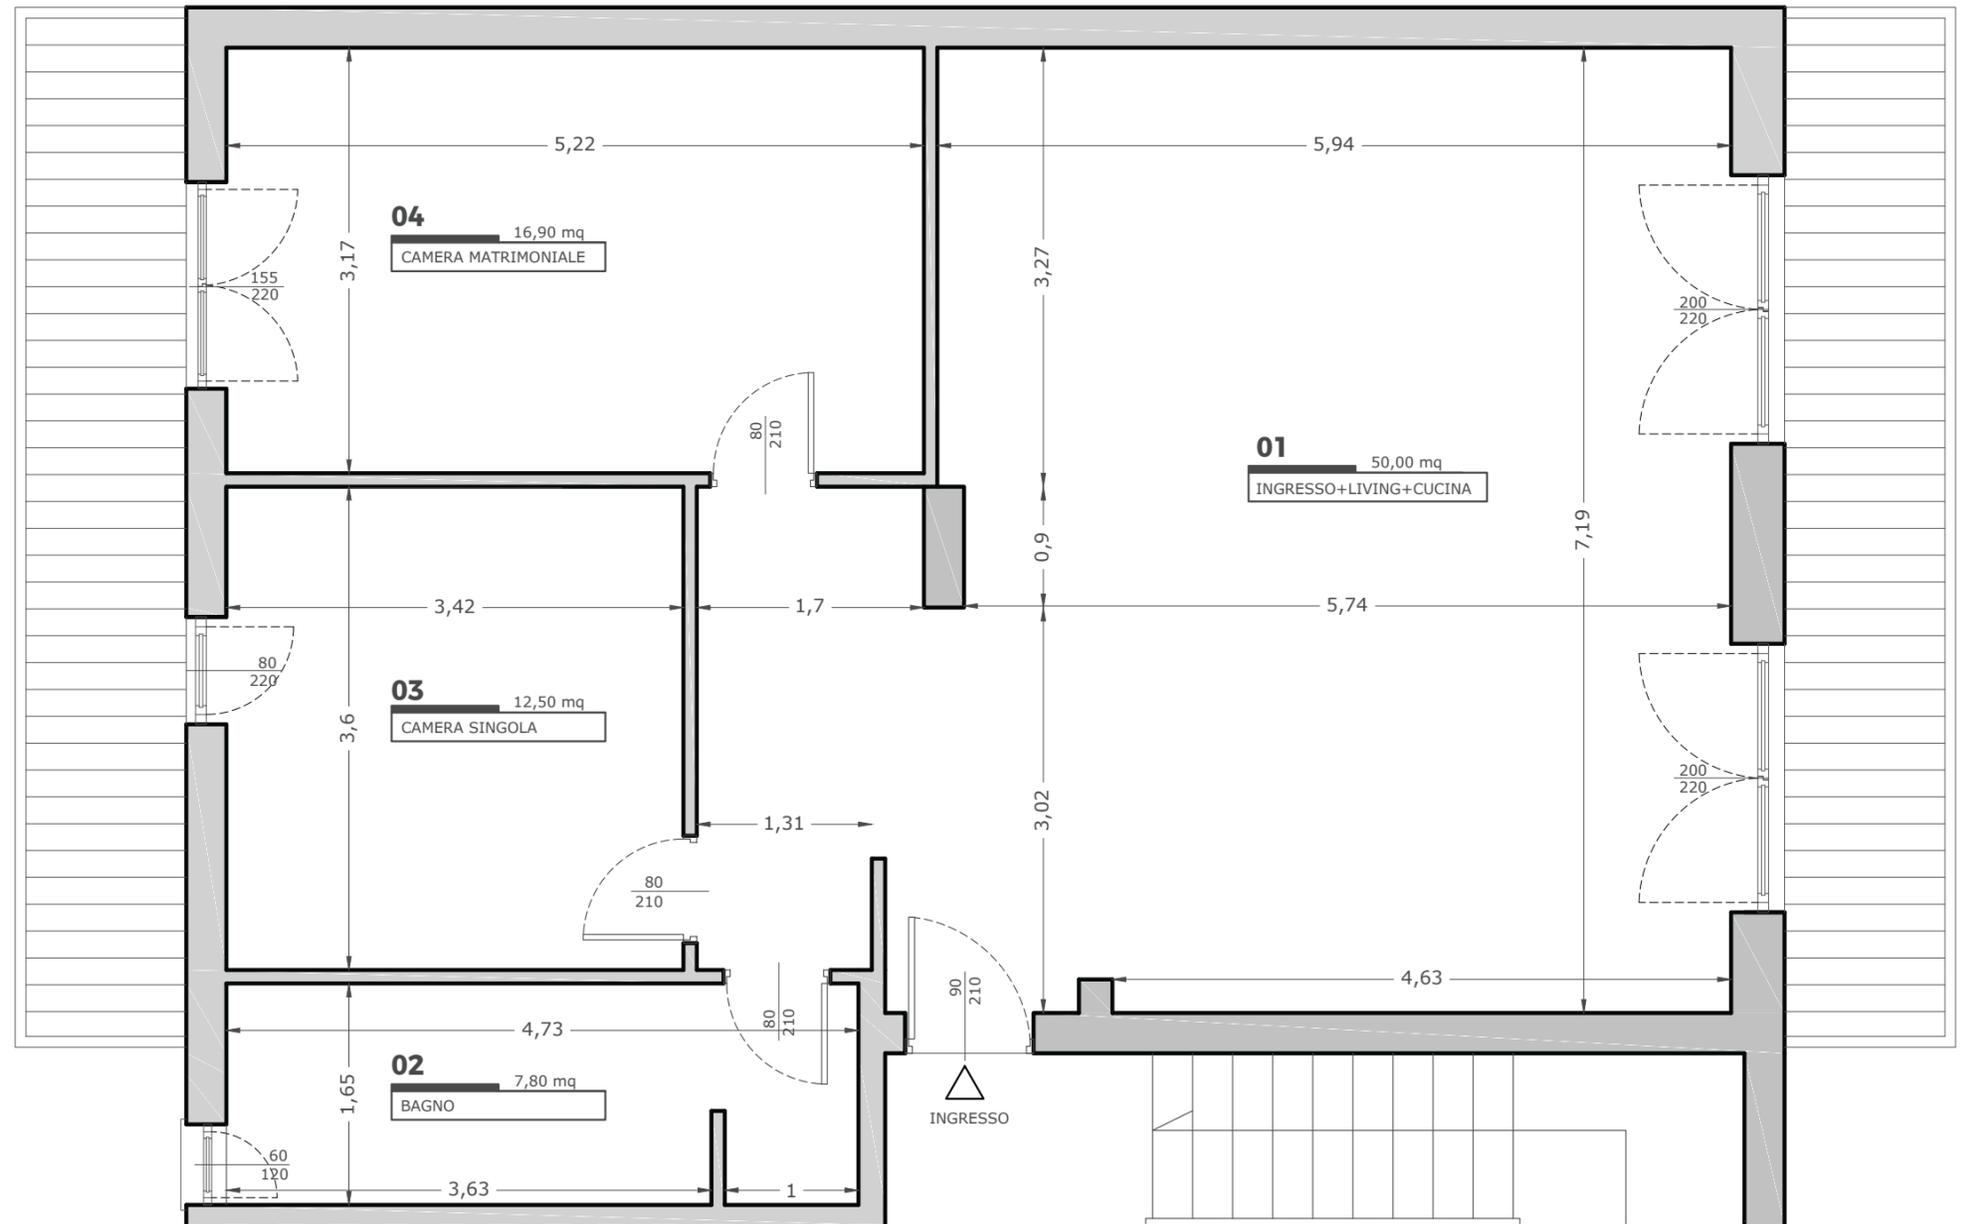


LEGENDA

Planimetria_pavimento

84,50 mq

Gres Porcellanato
20x120 cm

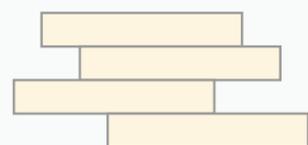


Posa in opera a correre

myhome **STANDARD**

Appartamento MF

Piano Terzo_1:50

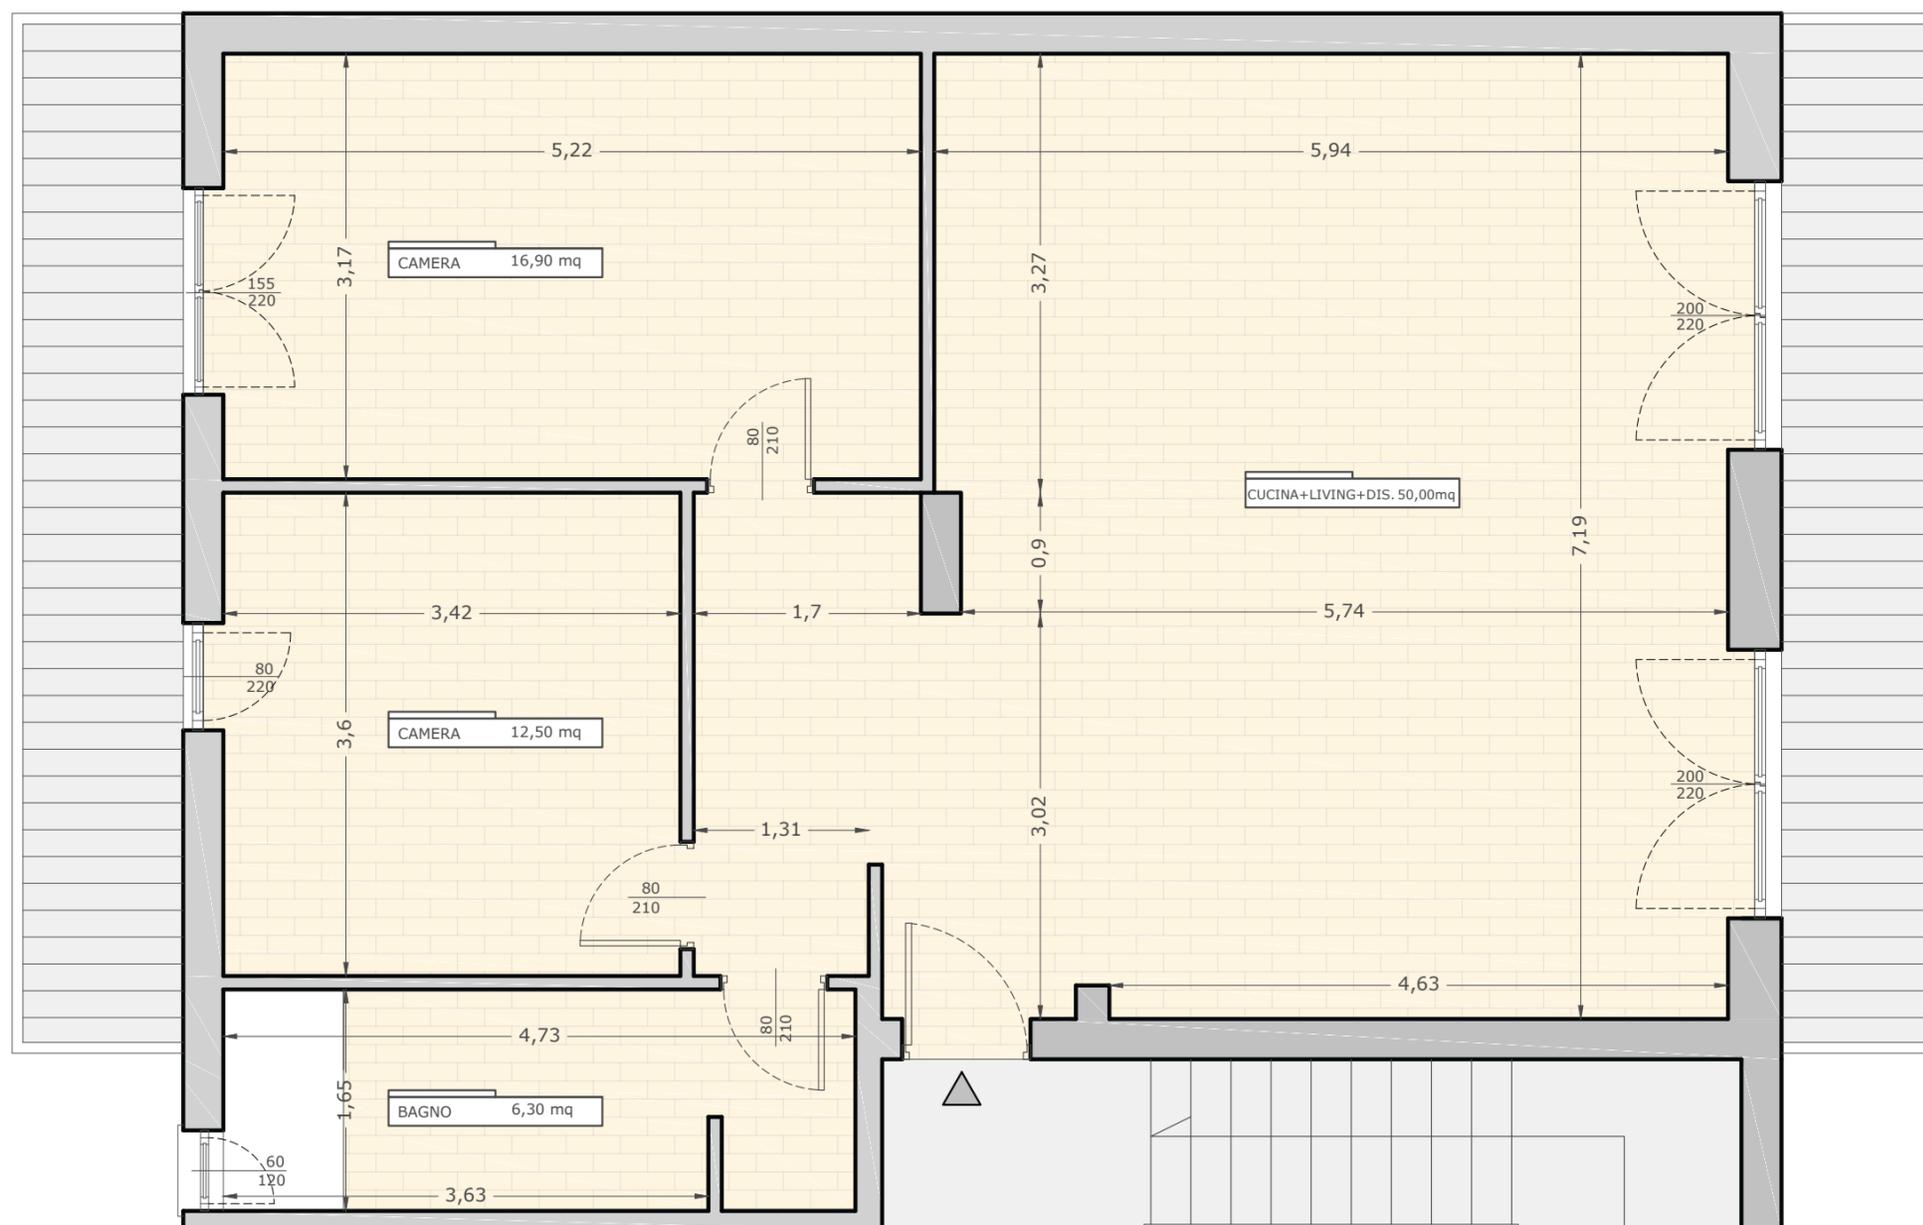



+39 349 1850409



myhomeristruttura@gmail.com




Viale della storia, 3
82021 APICE
BENEVENTO

Via del Prete, 129/2
47841 CATTOLICA
RIMINI

segui su



www.myhomeristruttura.com

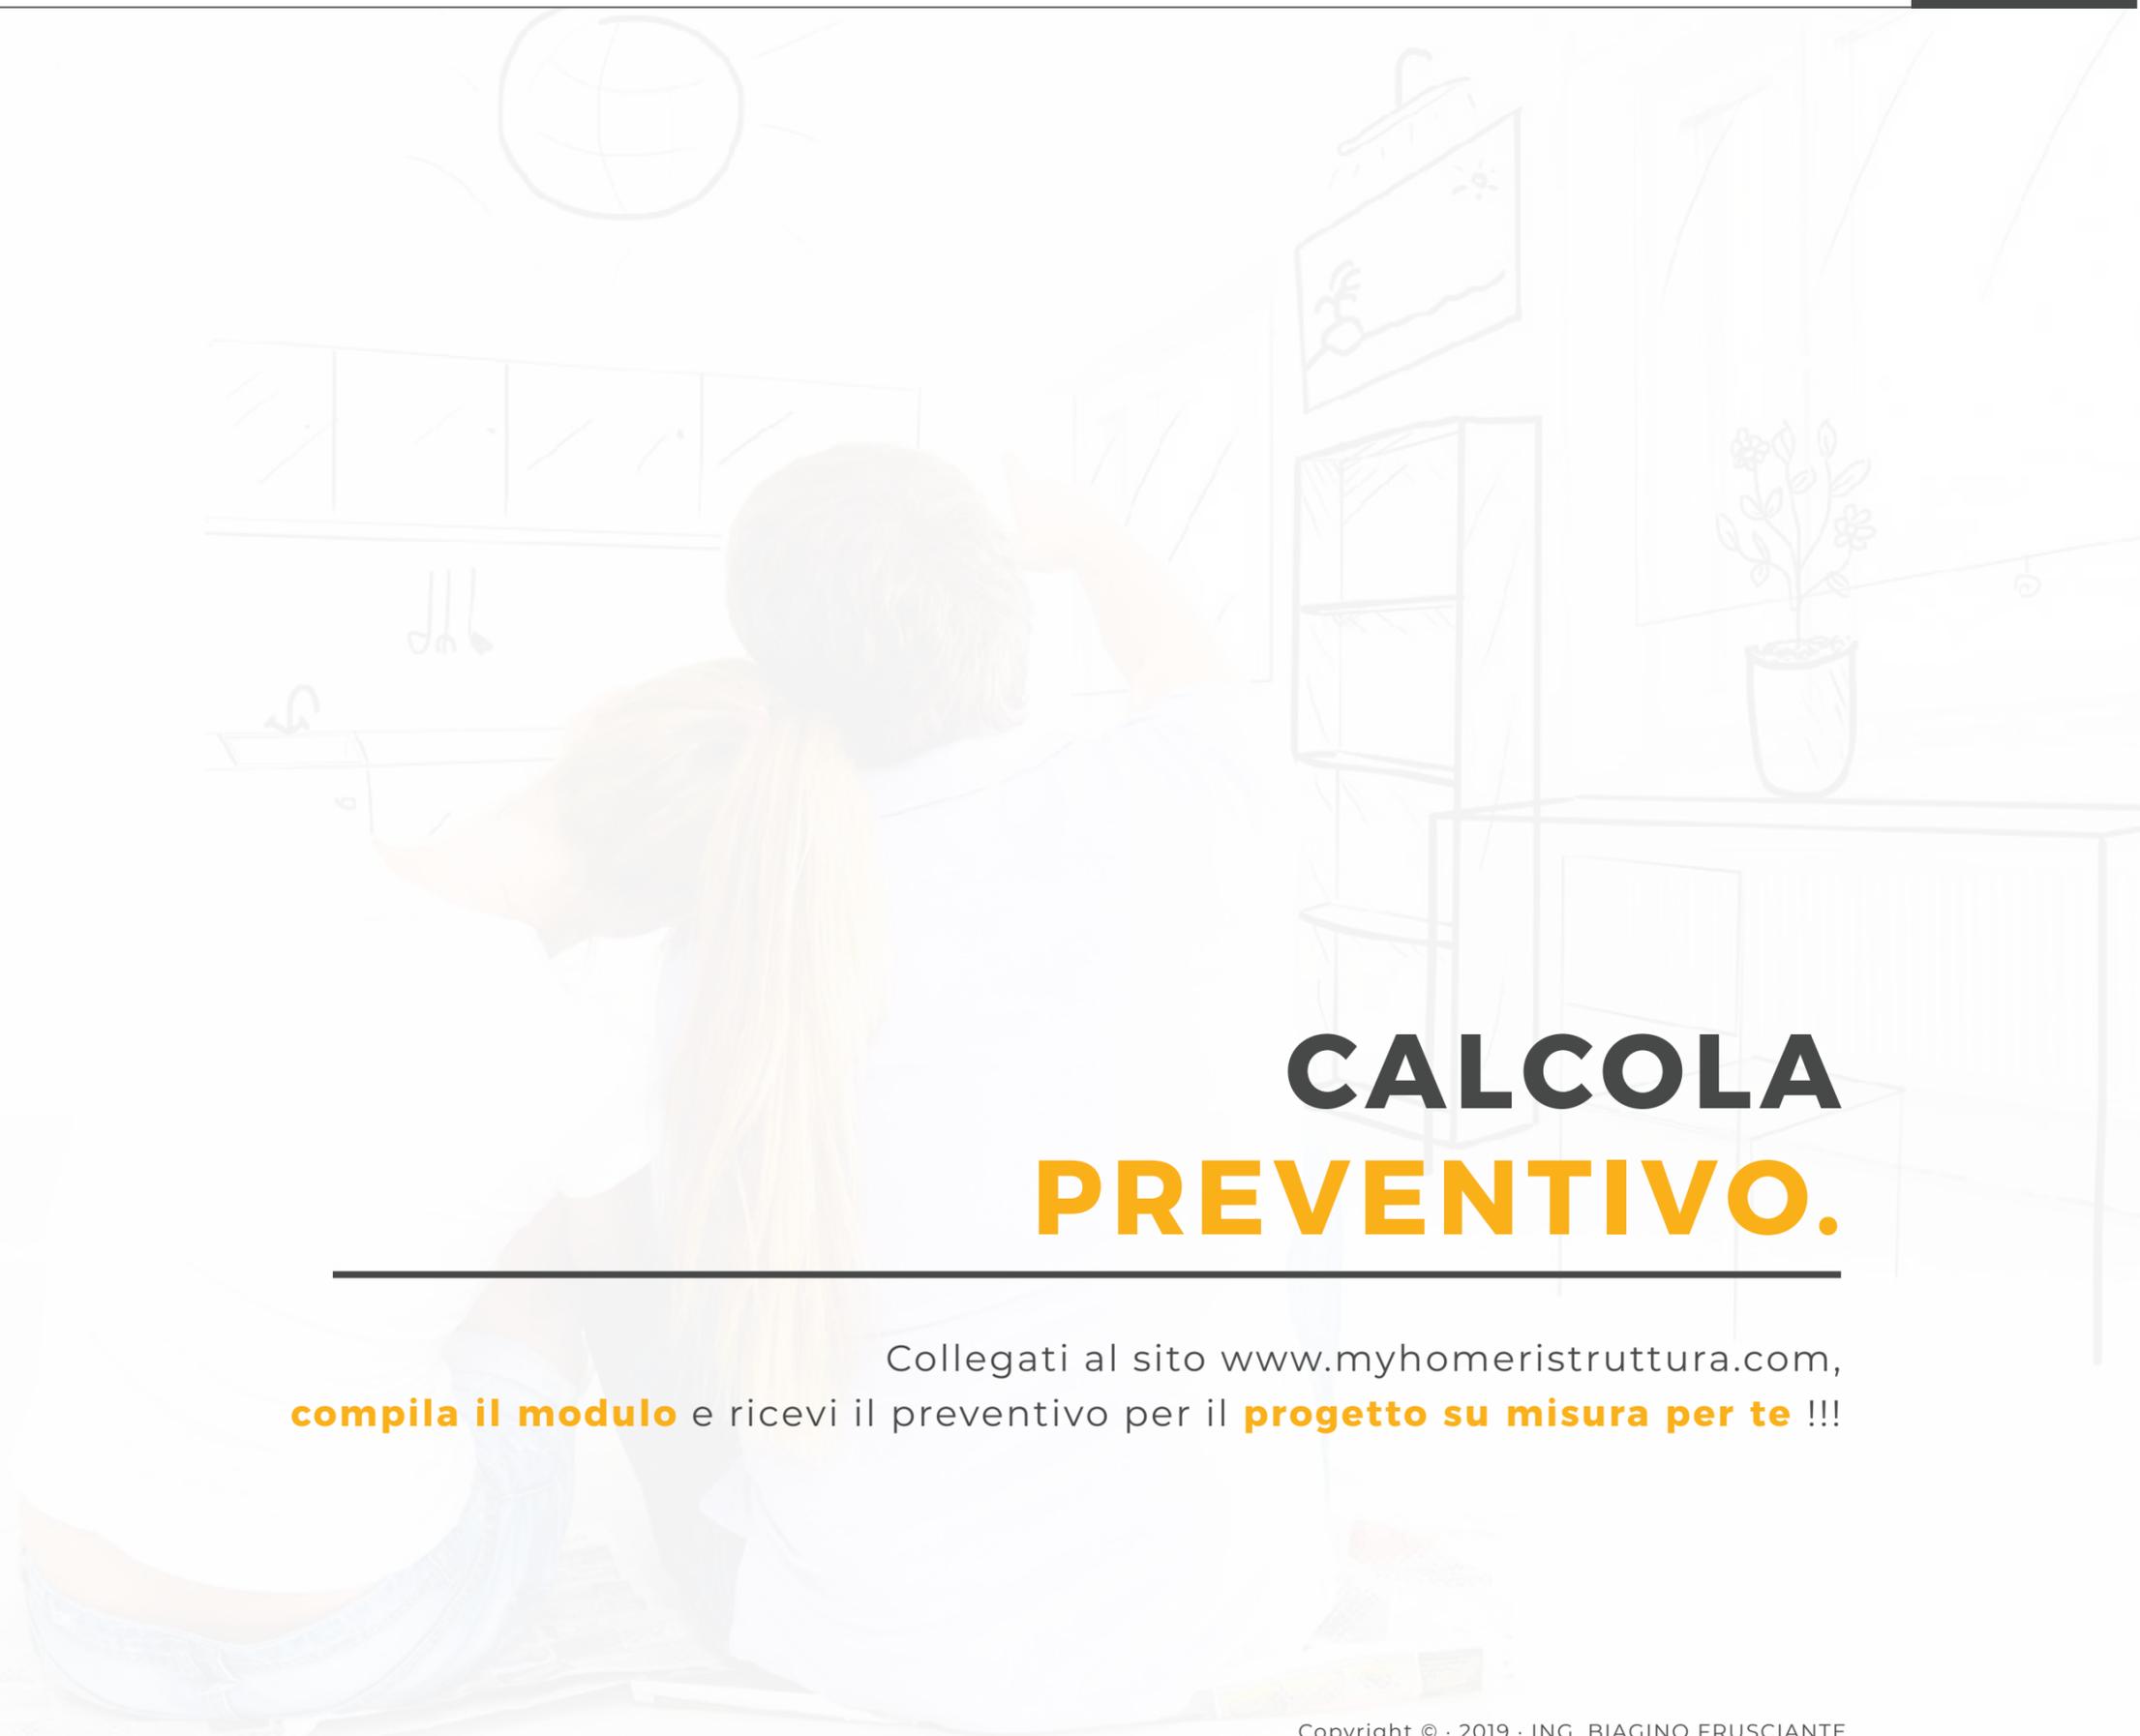

CALCOLA PREVENTIVO.

Collegati al sito www.myhomeristruttura.com,
compila il modulo e ricevi il preventivo per il **progetto su misura per te !!!**

Copyright © · 2019 · ING. BIAGINO FRUSCIANTE

CONTATTI